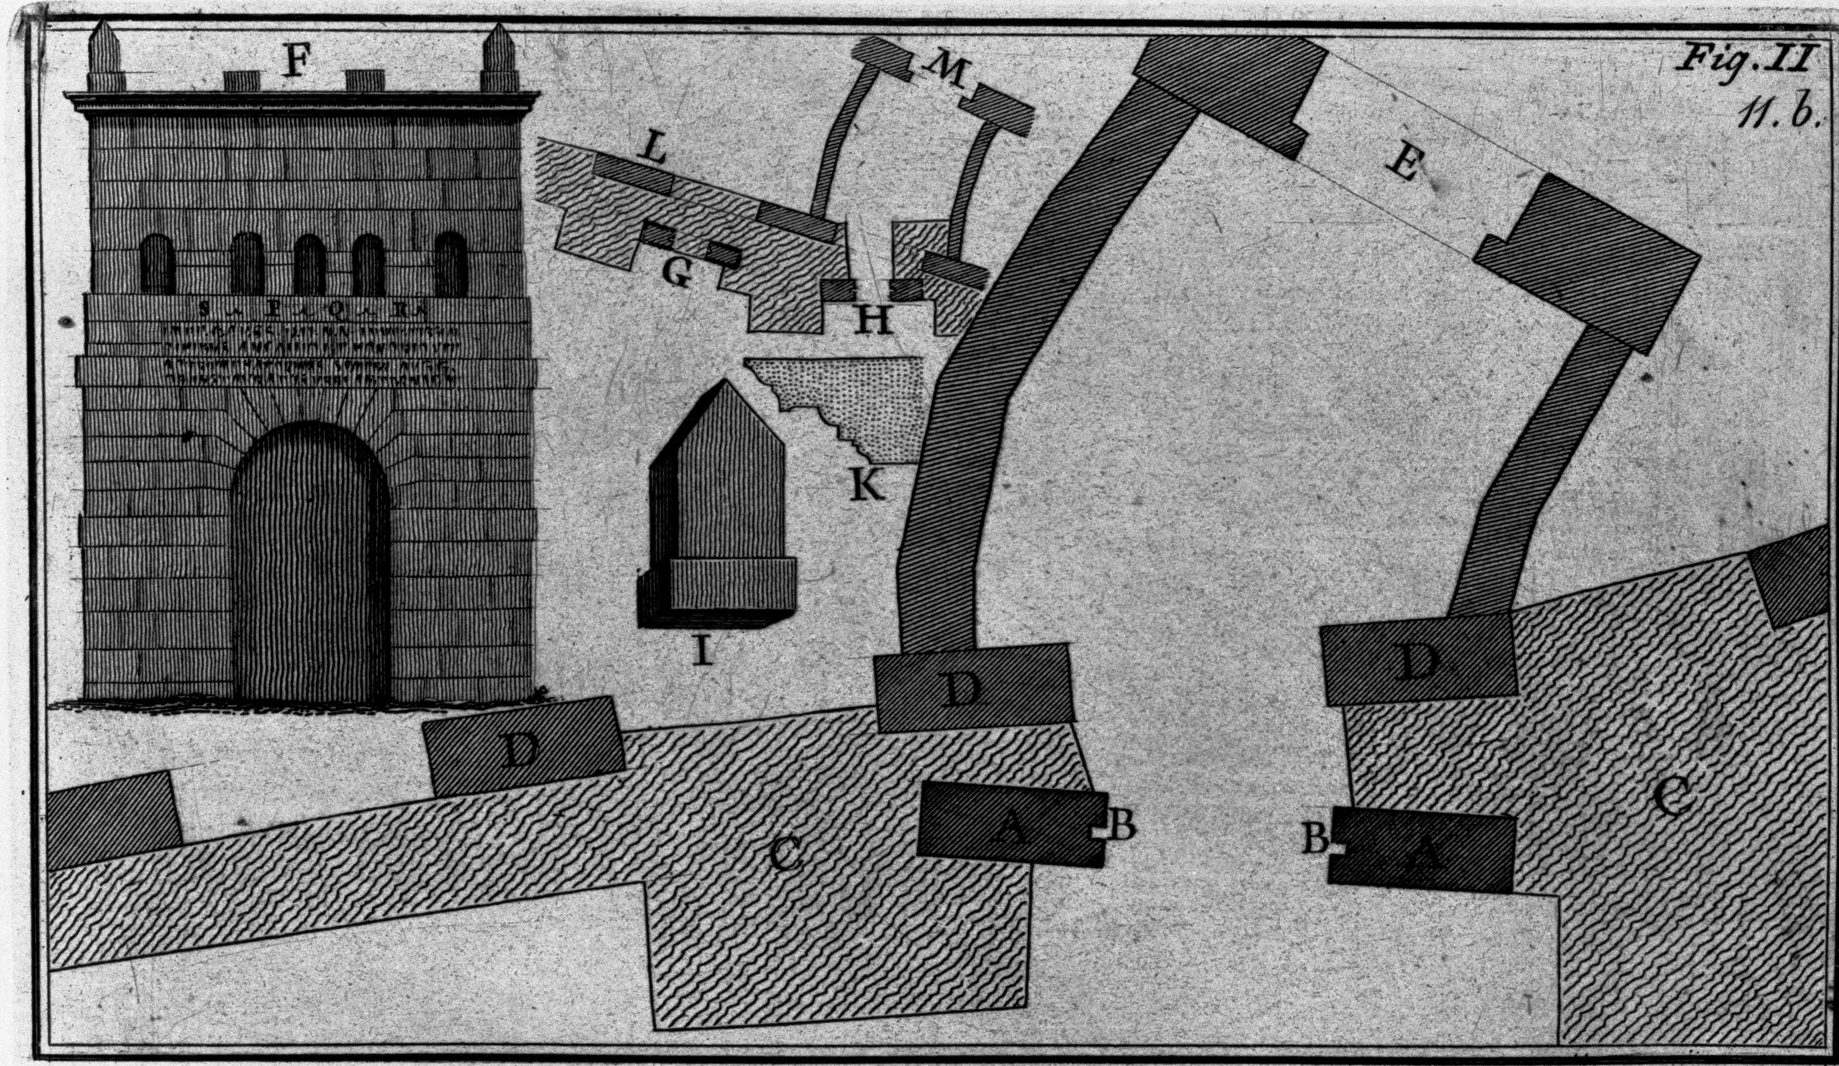

A. Porta S. Lorenzo di Aureliano. B. Canale per uso della porta levatora a costume di que tempi. C. Mura, e torri di Bellisario. D. Acquedotto dell' Acqua Marcia. E. Porta interna. F. Facciata della porta. A. in tutto simile alla chiusa G. vicina alla Magg.re H. I. Merli della Porta F. in forma più grande. K. Modinatura della Cornice. L. Acquedotto dell' Acqua Claudia. M. Porta interna alla Maggiore

Piranesi Architetto. dis. inc.